



ΕΦΗΜΕΡΙΣ ΤΗΣ ΚΥΒΕΡΝΗΣΕΩΣ

ΤΗΣ ΕΛΛΗΝΙΚΗΣ ΔΗΜΟΚΡΑΤΙΑΣ

ΤΕΥΧΟΣ ΤΕΤΑΡΤΟ — Αρ. Φύλλου 2

9 Ιανουαρίου 1998

ΠΕΡΙΕΧΟΜΕΝΑ

ΑΠΑΛΛΟΤΡΙΩΣΕΙΣ

ΑΠΟΦΑΣΕΙΣ

ΑΝΑΚΟΙΝΩΣΕΙΣ

ΑΠΑΛΛΟΤΡΙΩΣΕΙΣ

ΑΠΟΦΑΣΕΙΣ

Αριθ. 1125048/8818/Β0010 (1)

Επικύρωση έκθεσης καθορισμού ορίων αιγιαλού - παραλίας, Παλαιού Αιγιαλού και δημιουργία ζώνης παραλίας στο 37,5 χλμ. παραλιακής Λεωφ. Αθηνών - Σουνίου στην Κοινότητα Καλυβίων Αττικής μπροστά στις φερόμενες ιδιοκτησίες της εταιρείας «PACIFIC SALMON A.E.» και Νίκης Διαμαντή.

Ο ΓΕΝΙΚΟΣ ΔΙΕΥΘΥΝΤΗΣ ΔΗΜΟΣΙΑΣ ΠΕΡΙΟΥΣΙΑΣ ΚΑΙ ΕΘΝΙΚΩΝ ΚΛΗΡΟΔΟΤΗΜΑΤΩΝ

Έχοντας υπόψη:

1. Τις διατάξεις του Ν. 3200/55 «περί διοικητικής αποκεντρώσεως» όπως αυτές τροποποιήθηκαν και ισχύουν σήμερα με τα ΝΔ 532/70, ΒΔ 704/70, ΒΔ 705/70, ΒΔ 192/72, ΠΔ 71/84, ΠΔ 347/86, Ν. 2026/92 και ΠΔ 97/93.

2. Τις διατάξεις του Α.Ν. 2344/40 «περί αιγιαλού και παραλίας», όπως έχουν τροποποιηθεί και συμπληρωθεί μεταγενέστερα.

3. Τις διατάξεις του ΝΔ 439/70 «περί συμπληρώσεως των διατάξεων περί αιγιαλού».

4. Τις διατάξεις του άρθρου 20 Ν. 719/77 «περί του τρόπου σύνταξης τοπογραφικών - υψομετρικών διαγραμμάτων από ιδιώτες μηχανικούς κ.λπ».

5. Τις διατάξεις του άρθρου 100 ΠΔ 284/88 «περί συγκροτήσεως μεταξύ άλλων και της Επιτροπής καθορισμού ορίων αιγιαλού και θέσεων αμμοληψίας».

6. Την υπ' αριθ. 1078204/927/0006 Α/6.8.1992 κοινή Υπουργική Απόφαση των Υπουργών Προεδρίας και Οικονομικών, με την οποία διατηρείται σε ισχύ η Επιτροπή καθορισμού ορίων αιγιαλού και θέσεων αμμοληψίας.

7. Τις διατάξεις του άρθρου 19 παράγραφος 5 ΑΝ 2344/95, του άρθρου 52 παράγραφος 6 Ν. 2218/94, του άρθρου 4 παράγραφος 7 του Ν. 2240/94, δυνάμει των οποίων αρμοδιότητες του Υπουργείου Οικονομικών που είχαν μεταβιβασθεί στους Νομάρχες, ανήκουν στον Περιφερειακό Διευθυντή, σε συνδυασμό με αυτές του άρθρου 14 παράγραφος 2 του Ν. 2399/96 με τις οποίες προβλέπεται η κατάργηση των θέσεων των Περιφερειακών Διευθυντών, οι αρμοδιότητες πλέον του οποίου περιήλθαν στον Γενικό Γραμματέα της Περιφέρειας και ασκούνται από τον Αναπληρωτή Περιφερειακό Διευθυντή.

8. Τις διατάξεις του τέταρτου εδαφίου της παραγράφου 2 του άρθρου 1 και της παραγράφου 6 του ιδίου άρθρου του Ν. 2503/97 «Διοίκηση, οργάνωση, στελέχωση της Περιφέρειας, ρύθμιση θεμάτων για την τοπική αυτοδιοίκηση και άλλες διατάξεις (ΦΕΚ 107/Α), σύμφωνα με τις οποίες οι Περιφερειακές Υπηρεσίες του Υπουργείου Οικονομικών, που συγκροτούσαν την Περιφερειακή Διοίκηση του Νομού ή Νομαρχίας, δεν υπήχθησαν στην ενιαία οργανική μονάδα της Περιφέρειας, ούτε καταργήθηκαν, αλλά αποτελούν από 1.9.97, Υπηρεσίες του Υπουργείου Οικονομικών.

9. Την 1087903/1481/0006Β/28.8.1997 απόφαση Υπουργού Οικονομικών «περί μεταβίβασης αρμοδιοτήτων του Υπουργού Οικονομικών στους Προϊσταμένους των Περιφερειακών Υπηρεσιών του Υπουργείου Οικονομικών, πλην Γ.Λ.Κ. και Γ.Χ.Κ.».

10. α) Την 12557/7252/24.11.65 απόφαση Υφυπουργού Οικονομικών και το αριθ. 13/1956 Δ/γμα με τα οποία καθορίστηκαν για πρώτη φορά τα όρια αιγιαλού και παραλίας στην ευρύτερη περιοχή από Βουλιαγμένης έως Σουνίου καθώς και την αριθ. 2547/77 απόφαση Σ.τ.Ε. με την οποία ακυρώνονται οι ανωτέρω πράξεις καθόσο μέρος αφορούν την φερομένη ιδιοκτησία Κων/νου Διαμαντή και ήδη «PACIFIC SALMON A.E.» και Νίκης Διαμαντή.

β) Την αριθ. 873/16.1.1978 απόφαση Νομάρχη Ανατολικής Αττικής με την οποία επανακαθορίστηκαν τα όρια του αιγιαλού και της παραλίας έμπροσθεν των ως άνω φερομένων ιδιοκτησιών καθώς και την αριθ. 192/88 απόφαση Σ.τ.Ε. με την οποία ακυρώνεται ο ανωτέρω επανακαθορισμός.

11. Την από 12.8.1997 έκθεση της κατά το άρθρο 100 ΠΔ 284/88 αρμοδίας Επιτροπής καθορισμού των ορίων του αιγιαλού και της παραλίας στο 37,5 χλμ. παραλιακής Λεωφ. Αθηνών - Σουνίου στην Κοινότητα Καλυβίων Αττικής μπροστά στις φερόμενες ιδιοκτησίες της εταιρείας «PACIFIC SALMON A.E.» και Νίκης Διαμαντή.

12. Τη σύμφωνη γνώμη του Γενικού Επιτελείου Ναυτικού που διατυπώθηκε στο αριθ. Φ. 544/5/648/97 Αρ. Σχ. 1301/23.10.97 έγγραφό του, αποφασίζουμε:

1. Επικυρώνουμε την από 12.8.1997 έκθεση της Επιτροπής Καθορισμού των ορίων Αιγιαλού - Παραλίας καθώς και το από 6.4.1997 τοπογραφικό και υψομετρικό διάγραμμα που τη συνοδεύει το οποίο συντάχθηκε από τον αγρον. τοπογρ. μηχανικό Θεοχάρη Κατραμάτο σε κλίμακα 1:500 και θεωρήθηκε στις 28.6.1997 από τον Προϊστάμενο της Τεχνικής Υπηρεσίας Δήμων και Κοινοτήτων της Περιφερειακής Διοίκησης Ανατολικής Αττικής πολ. μηχανικό Μενέλαο Σμπώκο, επί του οποίου η πιο πάνω επιτροπή καθόρισε τα όρια του αιγαλού, στη Χ.Θ. θέση 37,5 παραλιακής Λεωφ. Αθηνών - Σουνίου στην Κοινότητα Καλυβίων Αττικής μπροστά στις φερόμενες ιδιοκτησίες της εταιρείας «PACIFIC SALMON A.E.» και Νίκης Διαμαντή, με συνεχή πολυγωνική γραμμή ερυθρού χρώματος, τα όρια της παραλίας στην ίδια θέση με συνεχή κίτρινη πολυγωνική γραμμή και τα όρια του Παλαιού αιγιαλού στην ίδια θέση με συνεχή κυανή πολυγωνική γραμμή.

2. Η παρούσα απόφαση μαζί με την έκθεση της Επιτροπής και το διάγραμμα που τη συνοδεύει να δημοσιευθούν στην Εφημερίδα της Κυβερνήσεως.

Αθήνα, 24 Δεκεμβρίου 1997

Ο Γενικός Διευθυντής Δημόσιας Περιουσίας και Εθνικών Κληροδοτημάτων
ΠΑΝΑΓΙΩΤΗΣ ΠΙΛΑΤΗΣ

Έκθεση Επιτροπής Καθορισμού Ορίων Αιγιαλού - Παραλίας

Κοινής Υπουργικής Απόφασης Υπουργών Προεδρίας και Οικονομικών αριθ. 0208/181/26.4.82 και άρθρου 100 Π.Δ/τος 284/1988).

Για τον καθορισμό των ορίων του αιγιαλού και της παραιλίας στο 37,5 χλιμ. παραλιακής Λεωφ. Αθηνών - Σουνίου στην Κοινότητα Καλυβίων Αττικής μπροστά στην φερόμενη ιδιοκτησία της εταιρείας «PACIFIC SALMON A.E.» και Νίκης Διαμαντή.

Στα Καλύβια Αττικής και στο 37,5 χλμ. της παραλιακής Λεωφόρου Αθηνών - Σουνίου σήμερα στις 12.8.1997 ημέρα Τρίτη οι πιο κάτω υπογράφοντες:

1. Χαρίκλεια Μπαρκούκη Προϊσταμένη της Κτηματικής Υπηρεσίας Ανατολικής Αττικής, ως Πρόεδρος της Επιτροπής,

2. Παναγιώτης Κανατούλας, τοπογρ. μηχανικός, Προϊστάμενος του Τενχικού Τμήματος της Κτηματικής Υπηρεσίας Ανατολικής Αττικής ως μέλος και

3. Παναγιώτης Μητρόπουλος, Πλωτάρχης Λ.Σ. νόμιμος Αναπληρωτής του Κεντρικού Λιμενάρχη Πειραιά δυνάμει του αριθ. ΩΠ 141810/8-97 σήματός του, ως μέλος,

που αποτελούμε την πιο πάνω Επιτροπή Καθορισμού Ορίων Αιγιαλού - Παραλίας Νομαρχίας Ανατολικής Αττικής δυνάμει της αριθ. 0208/181/82 (ΦΕΚ 214/82 τ.Β.) Κοινής Απόφασης Υπουργών Προεδρίας και Οικονομικών, άρθρου 100 Π. Δ/τος 284/88 (ΦΕΚ 128 και 165/88 τ.Α) καθώς και της αριθ. 3160/α/16.9.1996 απόφασης Αναπληρωτή Περιφερειακού Δ/ντή Ανατ. Αττικής «περί συγκροτήσεως Επιτροπής Καθορισμού Ορίων Αιγιαλού και Παραλίας και θέσεων Αμμοληψίας χωρικής αρμοδιότητας Νομαρχίας Ανατ. Αττικής», συγκληθείσα κατόπιν της αριθ. 3110/8/5.8.1997 προσκλήσεως του Προέδρου της, μεταβήκαμε στην περιοχή του 37,5 χλμ της παραλιακής Λεωφ. Αθηνών - Σουνίου, και αφού λάβαμε υπόψη μας:

1) Την από 28.5.1997 αίτηση της εταιρείας «PACIFIC SALMON A.E.» με την οποία ζητείται ο καθορισμός των οριογραμμών αιγιαλού και παραλίας στην ανωτέρω θέση,

2) Τις διατάξεις του Α.Ν. 2344/40 «περί αιγιαλού και παραλίας» όπως τροποποιήθηκε και ισχύει, καθώς και τη σχετική δικαστηριακή και Διοικητική Νομολογία,

3) Το τοπογραφικό και υψομετρικό διάγραμμα της ως άνω περιοχής υπό κλίμακα 1:500 από 6.4.1997 του αγρον. - τοπογρ. - μηχανικού Θεοχάρη Κατραμάτου, που θεωρήθηκε στις 28.6.1997 από τον Προϊστάμενο της Τεχνικής Υπηρεσίας Δήμων και Κοινοτήτων της Περιφ. Διοίκησης Ανατολικής Αττικής Πολ. Μηχανικό Μενέλαο Σμπώκο,

4) α) Την αριθ. 12557/7252/24.11.65 απόφαση Υφυπουργού Οικονομικών και το αριθ. 13/1956 Δ/γμα με τα οποία καθορίστηκαν τα όρια αιγιαλού και παραλίας στην ευρύτερη περιοχή καθώς και την αριθ. 2547/77 απόφαση Σ.τ.Ε. με την οποία ακυρώνονται οι ανωτέρω πράξεις καθόσο μέρος αφορούν στην φερόμενη ιδιοκτησία Κων/νου Διαμαντή και ήδη «PACIFIC SALMON A.E.» και φερόμενη ιδιοκτησία Νίκης Διαμαντή.

β) Την αριθ. 873/16.1.1978 απόφαση Νομάρχη Ανατ. Αττικής με την οποία επανακαθορίζονται τα όρια του αιγιαλού και της παραλίας στην ίδια θέση, καθώς και την αριθ. 192/88 απόφαση Σ.τ.Ε. με την οποία ακυρώνεται ο ανωτέρω επανακαθορισμός.

5) Το αριθ. 544.5/366/92/873/18.6.1992 έγγραφο του ΓΕΝ από το οποίο προκύπτει ο προσδιορισμός της θέσης του παλαιού αιγιαλού.

6) Την από την επιτόπια μετάβαση σχηματισθείσα αντίληψη για το πλάτος της ζώνης ξηράς που βρέχεται σήμερα, για το πλάτος ζώνης ξηράς που είναι αναγκαίο για την δημιουργία ζώνης παραλίας καθώς και το πλάτος του παλαιού αιγιαλού και ειδικότερα ότι:

α) η περιοχή είναι πεδινή, αμμώδης και με πολύ μικρή κλίση,

β) ο προσαναγολισμός της περιοχής είναι νότιος και είναι εκτεθειμένη σε Ν. και ΝΔ ανέμους, και

γ) στην ευρύτερη περιοχή έχουν γίνει επιχωματώσεις το

εύρος των οποίων ποικίλλει, αποφασίζουμε:

1. Καθορίζουμε επί του ως άνω συνημμένου τοπογραφικού και υψομετρικού διαγράμματος

α) Την οριογραμμμή του αιγιαλού με συνεχή πολυγωνική γραμμή ερυμθρού χρώματος και στοιχεία 1, 2, ...7.

Οι κορυφές της οριογραμμής είναι εξαρτημένες από το Κρατικό Τριγωνομετρικό Δίκτυο (ΓΥΣ) Αυτές μνημονεύονται στον παρακάτω πίνακα:

Συντεταγμένες Κορυφών Οριογραμμών

Αιγιαλού			Παραλίας		
Α/Α	Χ	Ψ	Α/Α	Χ	Ψ
1	-8801,85	5565,79	1'	8800,00	5568,03
2	-8810,80	5551,36	2'	8805,03	5560,37
3	-8784,32	5541,67	3'	8779,36	5550,45
4	-8733,86	5507,67	4'	8729,29	5516,17
5	-8693,37	5442,72	5'	8691,10	5483,36
6	-8685,98	5466,12	6'	8683,16	5476,75
6	-8680,98	5471,22	7'	8678,25	5473,83

Παλαιού Αιγιαλού

Α/Α	Χ	Ψ
1''	8804,32	5561,71
2''	8765,75	5551,83
3''	8740,21	5535,78
4''	8702,56	5503,80
5''	8688,61	5490,07
6''	8683,16	5476,75
7''	8680,98	5471,22

Επίσης οι κορυφές της οριογραμμής Αιγιαλού είναι εξασφαλισμένες από ισάριθμα σταθερά κολονάκια από ΒΕΤΤΟΝ.

β) Την οριογραμμή της παραλίας παράλληλα προς την οριογραμμή του αιγιαλού σε σταθερή απόσταση 10.000 μέτρων (εγκύκλιος Υπ. Οικ/κών αριθ. Ν. 505/253/ΠΟΛ 69/30.3.84) με συνεχή κίτρινη πολυγωνική γραμμή και στοιχείο 1', 2', ...7, επειδή δεν εξυπηρετούνται οι σκοποί της παρ. 1 του άρθρου 7 του ΑΝ 2344/40 και ειδικότερα επειδή πλην του κυρίου σκοπού (προσπέλαση προς και από τη θάλασσα), πρέπει να εξυπηρετούνται και έτεροι σκοποί του αιγιαλού και συγκεκριμένα:


α) εξυπηρέτηση των λουομένων που λόγω του ιδιαίτερου φυσικού κάλλους της υπόψη περιοχής είναι πολυπληθείς και β) σε περίπτωση κατασκευής τουριστικών και εξωραϊστικών έργων (π.χ. πεζόδρομος) αυτά δεν πρέπει να κατασκευασθούν στον αιγιαλό αλλά εσώτερον.

γ) Την οριογραμμή του παλαιού αιγιαλού, σύμφωνα με το ανωτέρω έγγραφο του ΓΕΝ, με συνεχή κυανή πολυγωνική γραμμή και στοιχεία 1'', 2'', ...7''.

2. Βεβαιώνουμε ότι δεν υπάρχουν κτίσματα στη ζώνη της παραλίας.

Η Επιτροπή

Η Πρόεδρος	Τα μέλη
ΧΑΡ. ΜΠΑΡΚΟΥΚΗ	ΠΑΝ. ΚΑΝΑΤΟΥΛΑΣ
	ΠΑΝ. ΜΗΤΡΟΠΟΥΛΟΣ

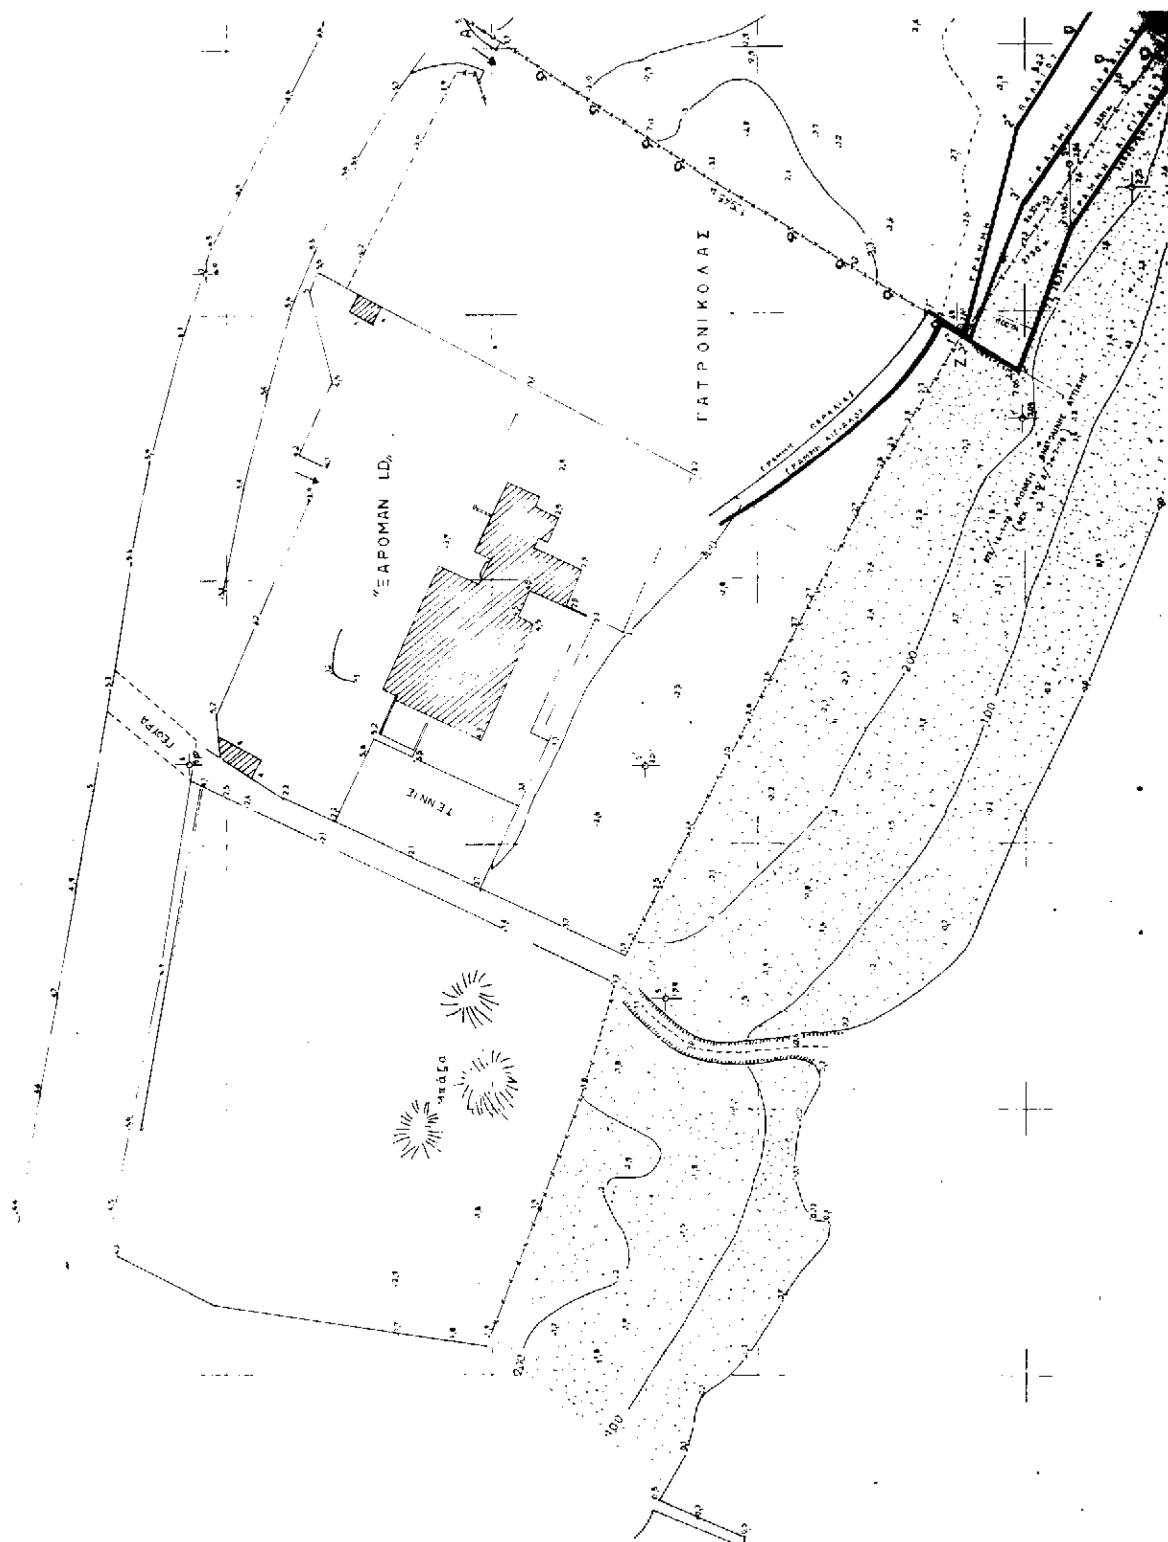
ΓΑΤΡΟΝΙΚΟΛΑΣ
ΤΕΝΝΙΣ

ΤΟΠΟΓΡΑΦΙΚΟ ΔΙΑΓΡΑΜΜΑ
ΚΑΘΟΡΙΣΜΟΥ ΟΡΙΩΝ ΑΙΓΙΑΛΟΥ - ΠΑΡΑΛΙΑΣ

ΠΕΡΙΟΧΗ: ΑΓΙΟΥ ΔΗΜΗΤΡΙΟΥ (ΓΑΛΑΖΙΑ ΑΚΤΗ)
ΕΝΔΙΑΦΕΡΟΜΕΝΟΙ: ΕΤΑΙΡΕΙΑ "PACIFIC SALMON" κ. ΝΙΚΗ ΔΙΑΜΑΝΤΗ
ΚΟΙΝΟΤΗΣ: ΚΑΛΥΒΙΩΝ ΘΟΡΙΚΟΥ ΑΤΤΙΚΗΣ
ΑΡΜΟΔΙΑ ΟΙΚΟΝΟΜΙΚΗ ΕΦΟΡΙΑ ΚΟΡΩΠΙΟΥ
ΝΟΜΑΡΧΙΑ ΑΝΑΤΟΛ. ΑΤΤΙΚΗΣ
ΚΛΙΜΑΞ: 1:500
ΙΣΟΔΙΑΣΤΑΣΙΣ: 1,00 μ.
Υψομετρική αφετηρία: Μέση Στάθμη Θαλάσσης
Συντεταγμένες: Αζιμουθιακές HATT

ΣΥΝ/ΝΑΙ ΚΟΛΩΝΑΚΙΩΝ

Α/Α	Χ	Ψ	Ζ
1	-8638,65	5422,25	3,61
2	-8693,37	5472,72	2,54
3	-8718,83	5496,62	2,96
4	-8745,00	5522,05	2,75
5	-8772,07	5541,65	2,59
6	-8802,85	5561,85	2,41

ΣΥΝ/ΝΑΙ ΚΕΝΤΡΟΥ ΠΡΟΒΟΛΗΣ
φ: 37° 45' Βόρειο
λ: 00 15' Από Αθήνα

ΥΠΟΜΝΗΜΑ


ΑΒΓΔΕΖΑ κ. ΗΘΙΚΗ: Ακίνητα Εταιρείας "PACIFIC SALMON" κ. ΝΙΚΗΣ Κ. ΔΙΑΜΑΝΤΗ εμβαδού = 14292,15 μ² (Νίκης εμβαδόν = 4254 μ²)


- Οριογραμμή
- Συρματόπλεγμα
- Άμμος
- Κορυφή στάσεως με υψόμετρο
- Σημείο λεπτομερειών με υψόμετρο
- Κολωνάκι εκ Beton προς εξάρτηση Χ. Κύματος


ΠΑΡΑΤΗΡΗΣΕΙΣ

1. Στο παρόν σχέδιο απεικονίζεται η οριζοντιογραφία και τα υψόμετρα του εδάφους της περιοχής ως και τα σταθερά σημεία εξαρτήσεως των κορυφών του Χ.Κ. και Ζ.Π. όπως στο από 10-3-90 σχέδιό μου υποβληθέντος προς καθορισμόν των Χ.Κ. κ. Ζ.Π.
2. 1,2,3,4,5,6 κ. 1,2,3,4 γραμμές Χ.Κ. κ. Ζ.Π. αντιστοίχως όπου καθωρίσθηκαν με την υπ' αριθ. 10476/21-9-83 Απόφαση κ. Νομάρχου Ανατολικής Αττικής.

Αθήνα 6-4-97

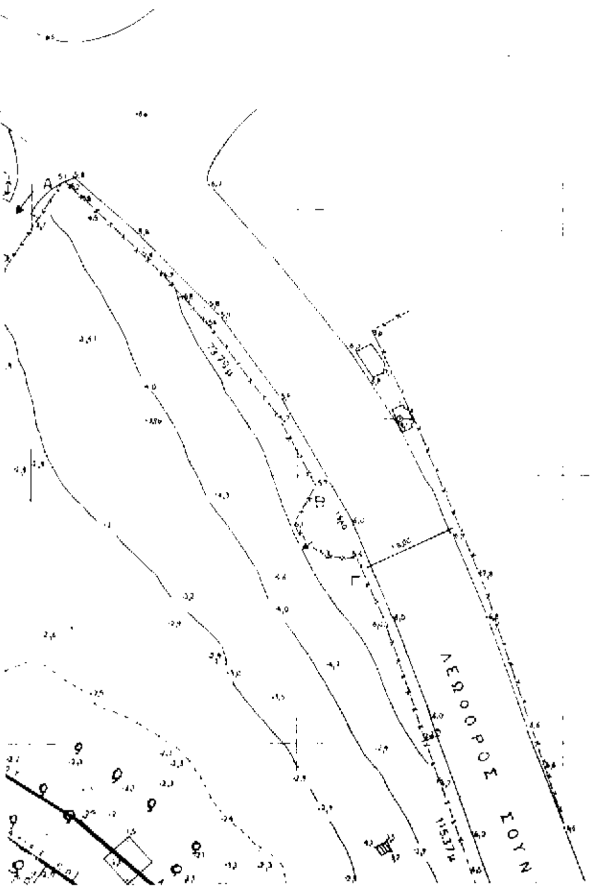

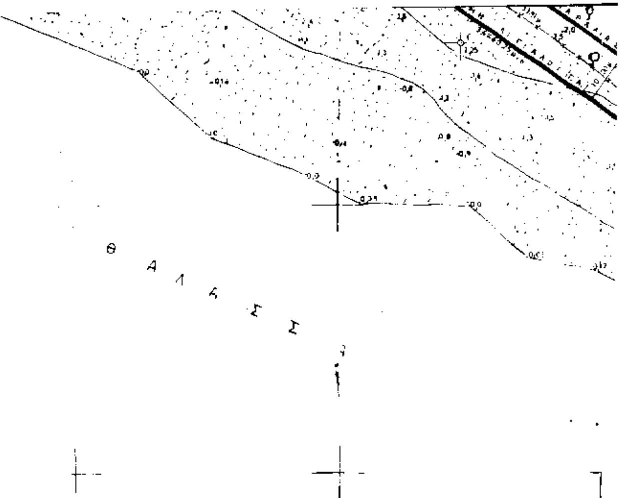

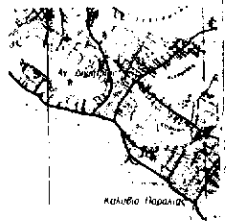

ΣΥΝΤΕΤΑΓΜΕΝΕΣ ΚΟΡΥΦΩΝ ΟΡΙΟΓΡΑΜΜΩΝ

ΑΙΓΙΑΛΟΥ			ΠΑΡΑΛΙΑΣ			ΠΑΛ. ΑΙΓΙΑΛΟΥ		
Α/Α	Χ	Ψ	Α/Α	Χ	Ψ	Α/Α	Χ	Ψ
1	-8801,85	5565,76	1	-8800,30	5568,03	1	-8804,32	5561,71
2	-8810,30	5551,36	2	-8805,03	5550,37	2	-8765,75	5551,83
3	-8784,32	5541,67	3	-8770,36	5550,45	3	-8740,21	5525,78
4	-8733,86	5507,67	4	-8729,29	5516,17	4	-8702,56	5503,80
5	-8693,37	5472,72	5	-8691,10	5483,36	5	-8688,61	5490,07
6	-8665,98	5466,12	6	-8683,16	5476,75	6	-8683,15	5476,75
7	-8680,98	5471,22	7	-8678,25	5473,83	7	-8680,98	5471,22

ΥΠΟΜΝΗΜΑ ΕΠΙΤΡΟΠΗΣ

1. Το παρόν Τοπογραφικό διάγραμμα συνοδεύει την από ... έκθεση της Επιτροπής καθορισμού των ορίων αιγιαλού και της παραλίας.
2. (κόκκινη) 1,2,3,4,5,6,7 οριογραμμή αιγιαλού
   (κίτρινη) 1,2,3,4,5,6,7 οριογραμμή παραλίας
   (μπλε) 1,2,3,4,5,6,7 οριογραμμή παλαιού αιγιαλού.
3. Οι κορυφές της οριογραμμής του αιγιαλού εξασφαλίζονται όπως σημειώνεται στο διάγραμμα με αποστάσεις από σταθερά σημεία. Η οριογραμμή της παραλίας τίθεται παράλληλα στην οριογραμμή αιγιαλού και σε απόσταση 10.00 μ.
4. Δεν υπάρχουν κτίσματα στη ζώνη παραλίας.

Ο ΠΡΟΕΔΡΟΣ


ΚΑΡ. ΜΠΑΡΚΟΥΚΗ

ΤΑ ΜΕΛΗ

1. ΥΠ. ΟΙΚΟΝΟΜΙΚΩΝ

2.

-9050 -9000 -8950 -8900 -8850

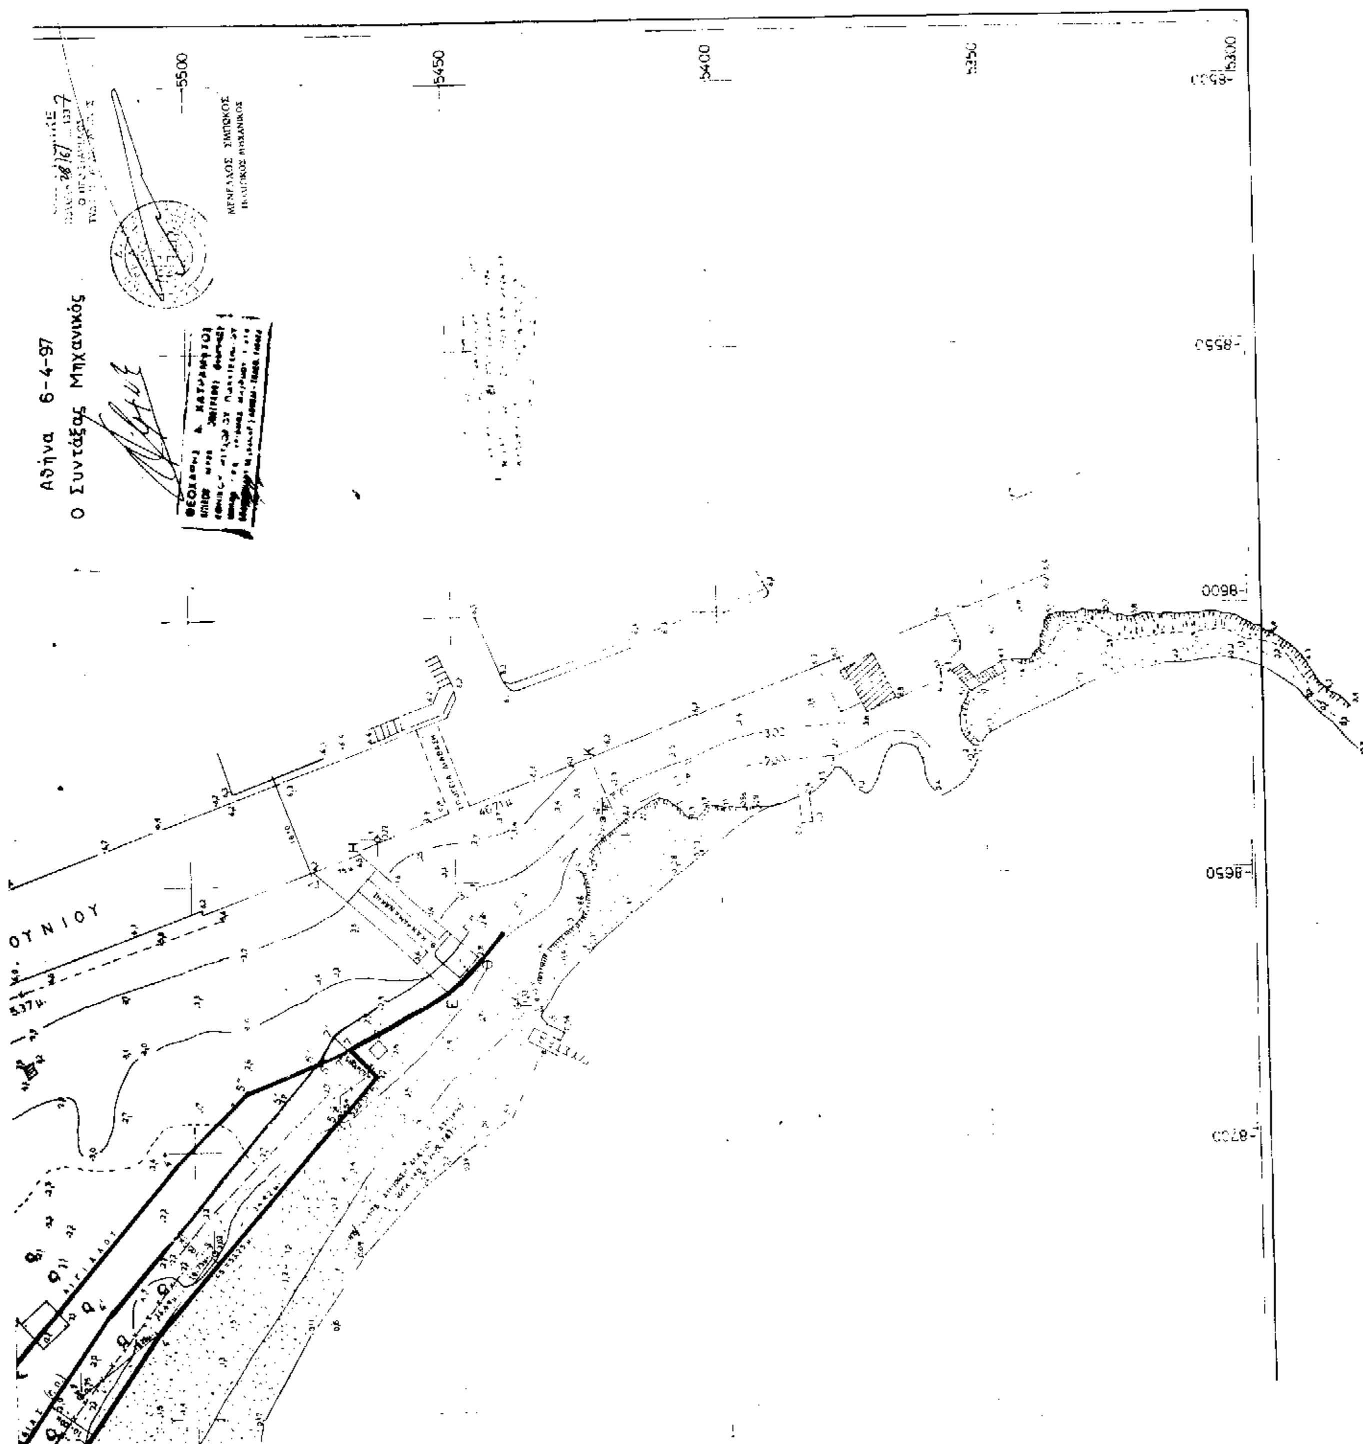
Αθήνα 6-4-97
Ο Συντάξας Μηχανικός
5500
5450
5400
5350
5300
8550
8600
8650
8700

(2)

Ειδοποίηση για παρακατάθεση οριστικής αποζημίωσης ιδιοκτητών έκτασης που βρίσκεται στην περιοχή του Δήμου Ν. Σμύρνης (Ευθυβούλη και Κιουπετζόγλου - Ο.Τ. 525) και απαλλοτριώθηκε υπέρ και με δαπάνη του Ο.Σ.Κ. για την ανέγερση διδ/ρίου του 7ου Νηπ/γείου Ν. Σμύρνης.

ΟΡΓΑΝΙΣΜΟΣ ΣΧΟΛΙΚΩΝ ΚΤΙΡΙΩΝ

Το Νομικό Πρόσωπο Δημοσίου Δικαίου με την επωνυμία «ΟΡΓΑΝΙΣΜΟΣ ΣΧΟΛΙΚΩΝ ΚΤΙΡΙΩΝ» που εδρεύει στην Αθήνα και επί της οδού Φαβιέρου αριθμ. 30 ειδοποιεί ότι σύμφωνα με την 1067765/3922/0010/27.5.1993 (Φ.Ε.Κ. 670/Δ/ 16.6.1993) κοινή απόφαση των Υπουργών Οικονομικών και «Εθνικής Παιδείας και Θρησκευμάτων» για αναγκαστική απαλλοτρίωση που κηρύχθηκε υπέρ και με δαπάνη του ΟΣΚ, έκαστης εμβαδού 590.50μ^2 (και σύμφωνα με το οριστικό διάγραμμα του Κτηματογράφου 589,70μ$^{2)}$ που βρίσκεται στην περιοχή του Δήμου Νέας Σμύρνης και μεταξύ των οδών Ευθυβούλη και Κιουπετζόγλου (Ο.Τ. 525) κατέθεσε στο Ταμείο Παρακαταθηκών και Δανείων υπέρ των δικαιούχων την αποζημίωση που καθορίσθηκε σύμφωνα με την 1738/1997 Απόφαση του Εφετείου Αθηνών και εκδόθηκε το 3989/2.12.1997 γραμμάτιο σύστασης παρακαταθήκης για ποσό 14.674.500 δρχ.

Αθήνα, 8 Δεκεμβρίου 1997

Ο Πρόεδρος Δ.Σ. Ο.Σ.Κ.
ΔΗΜ. ΣΚΑΜΝΑΚΗΣ

(3)

Ειδοποίηση για παρακατάθεση προσωρινής αποζημίωσης ιδιοκτητών έκτασης που βρίσκεται στην περιοχή Άνω Γκράβα του Δήμου Γαλατσίου και μεταξύ των οδών Δρίσκου και Σκιάθου και απαλλοτριώθηκε υπέρ και με δαπάνη του Ο.Σ.Κ. για την ανέγερση διδακτηρίου Μέσης Εκπαίδευσης Άνω Γκράβας Γαλατσίου.

ΟΡΓΑΝΙΣΜΟΣ ΣΧΟΛΙΚΩΝ ΚΤΙΡΙΩΝ

Το Ν.Π.Δ.Δ. με την επωνυμία «ΟΡΓΑΝΙΣΜΟΣ ΣΧΟΛΙΚΩΝ ΚΤΙΡΙΩΝ» (ΟΣΚ) που εδρεύει στην Αθήνα και επί της οδού Φαβιέρου αριθμ. 30 ειδοποιεί ότι σύμφωνα με την 1135028/8467/0010/21.12.1994 (Φ.Ε.Κ. 1/Δ'/ 10.1.1995) κοινή απόφαση των Υπουργών Οικονομικών και Εθνικής Παιδείας και Θρησκευμάτων για αναγκαστική απαλλοτρίωση που κηρύχθηκε υπέρ και με δαπάνη του ΟΣΚ, έκαστης εμβαδού 4.350μ^2 που βρίσκεται στην περιοχή Άνω Γκράβα του Δήμου Γαλατσίου και μεταξύ των οδών Δρίσκου και Σκίαθου κατέθεσε στο Τ.Π. και Δανείων υπέρ των δικαιούχων την αποζημίωση που καθορίσθηκε σύμφωνα με την 1147/10.7.1996 απόφαση του Μονομελούς Πρωτοδικείου Αθηνών και εκδόθηκε το 4057/8.1.98 γραμμάτιο σύστασης παρακαταθήκης για ποσό 456.750.000 δρχ.

Αθήνα, 8 Ιανουαρίου 1997

Ο Πρόεδρος ΔΣ ΟΣΚ
ΔΗΜ. ΣΚΑΜΝΑΚΗΣ

ΑΠΟ ΤΟ ΕΘΝΙΚΟ ΤΥΠΟΓΡΑΦΕΙΟ